


Sunset

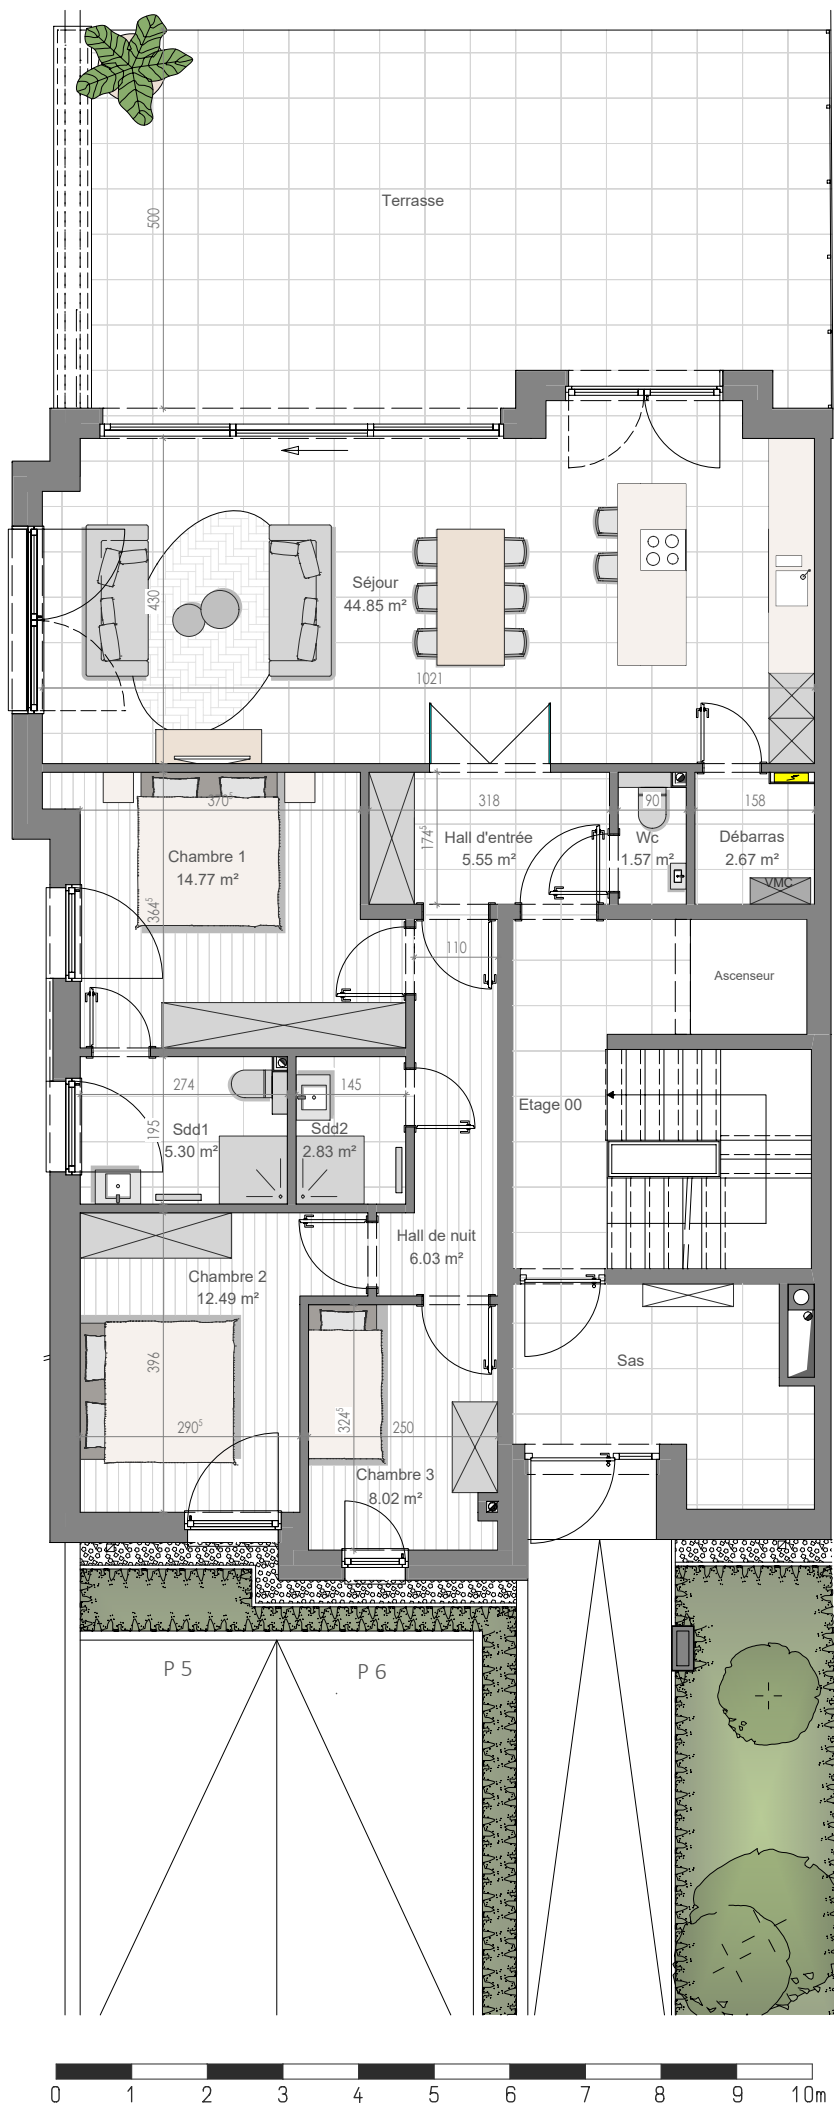

8, rue Basse à L-8313 Capellen

Appartement 01, rez-de-chaussée

Surface:
 Habitation: 108,54 m²
 Terrasse: 48,02 m²
 Jardin: 2,30 ares
 Hauteur sous plafonds : 2,53 m

Plans sous réserve de la stabilité et des techniques.
 Meubles et équipements de cuisine à titre d'informations uniquement.
 Les dimensions sont indicatives, des écarts sont possibles.



PROMODEL
 REAL ESTATE DEVELOPMENT